


市民ギャラリー平面図

天井高 3.0 m
(但し、照明器具がある場所は 2.5m)

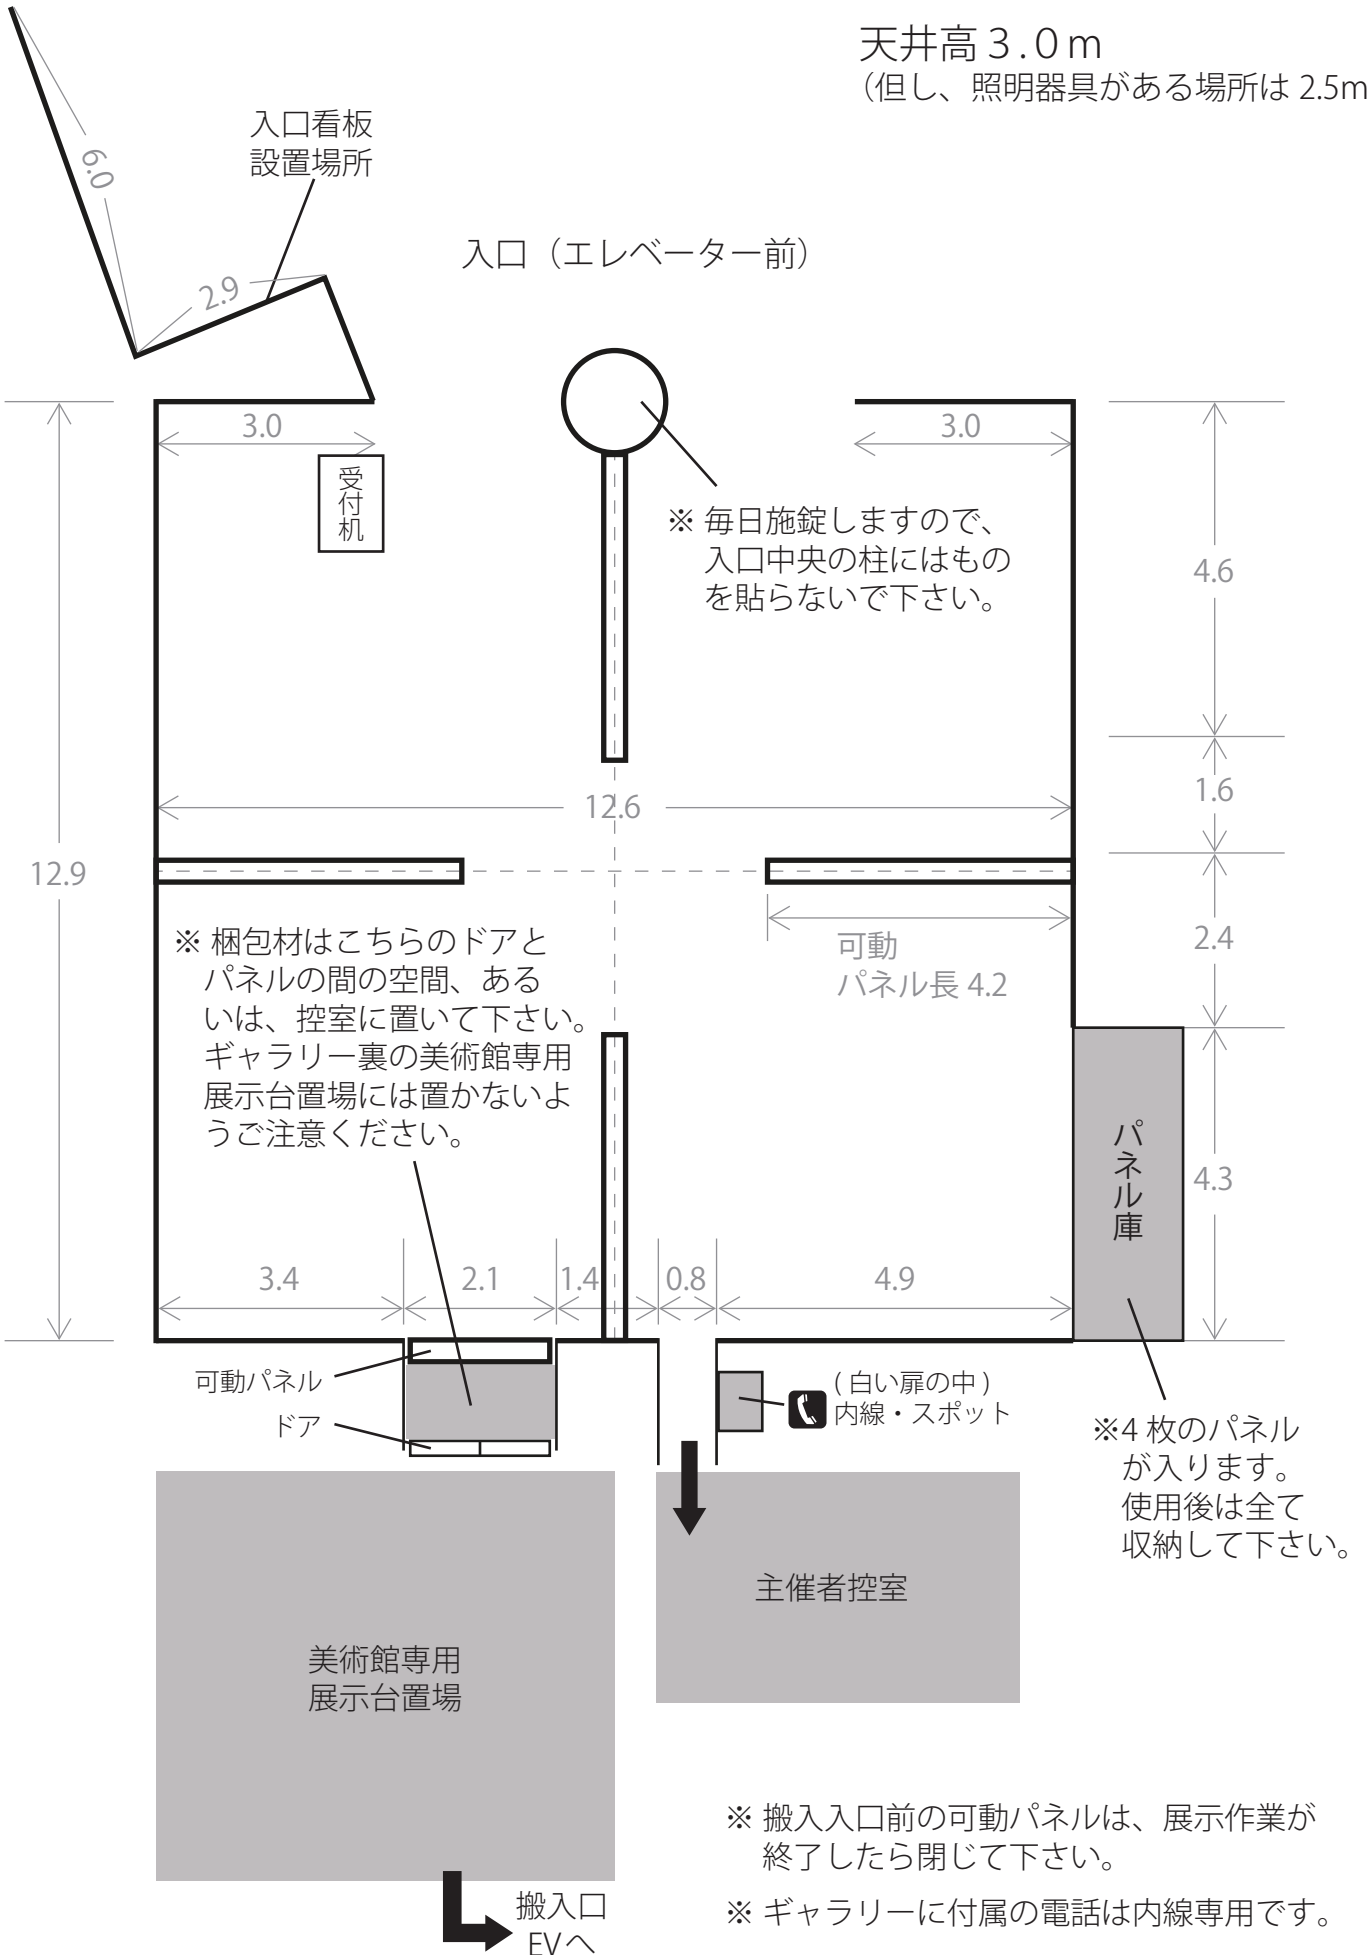

※ 搬入入口前の可動パネルは、展示作業が
終了したら閉じて下さい。

※ ギャラリーに付属の電話は内線専用です。