


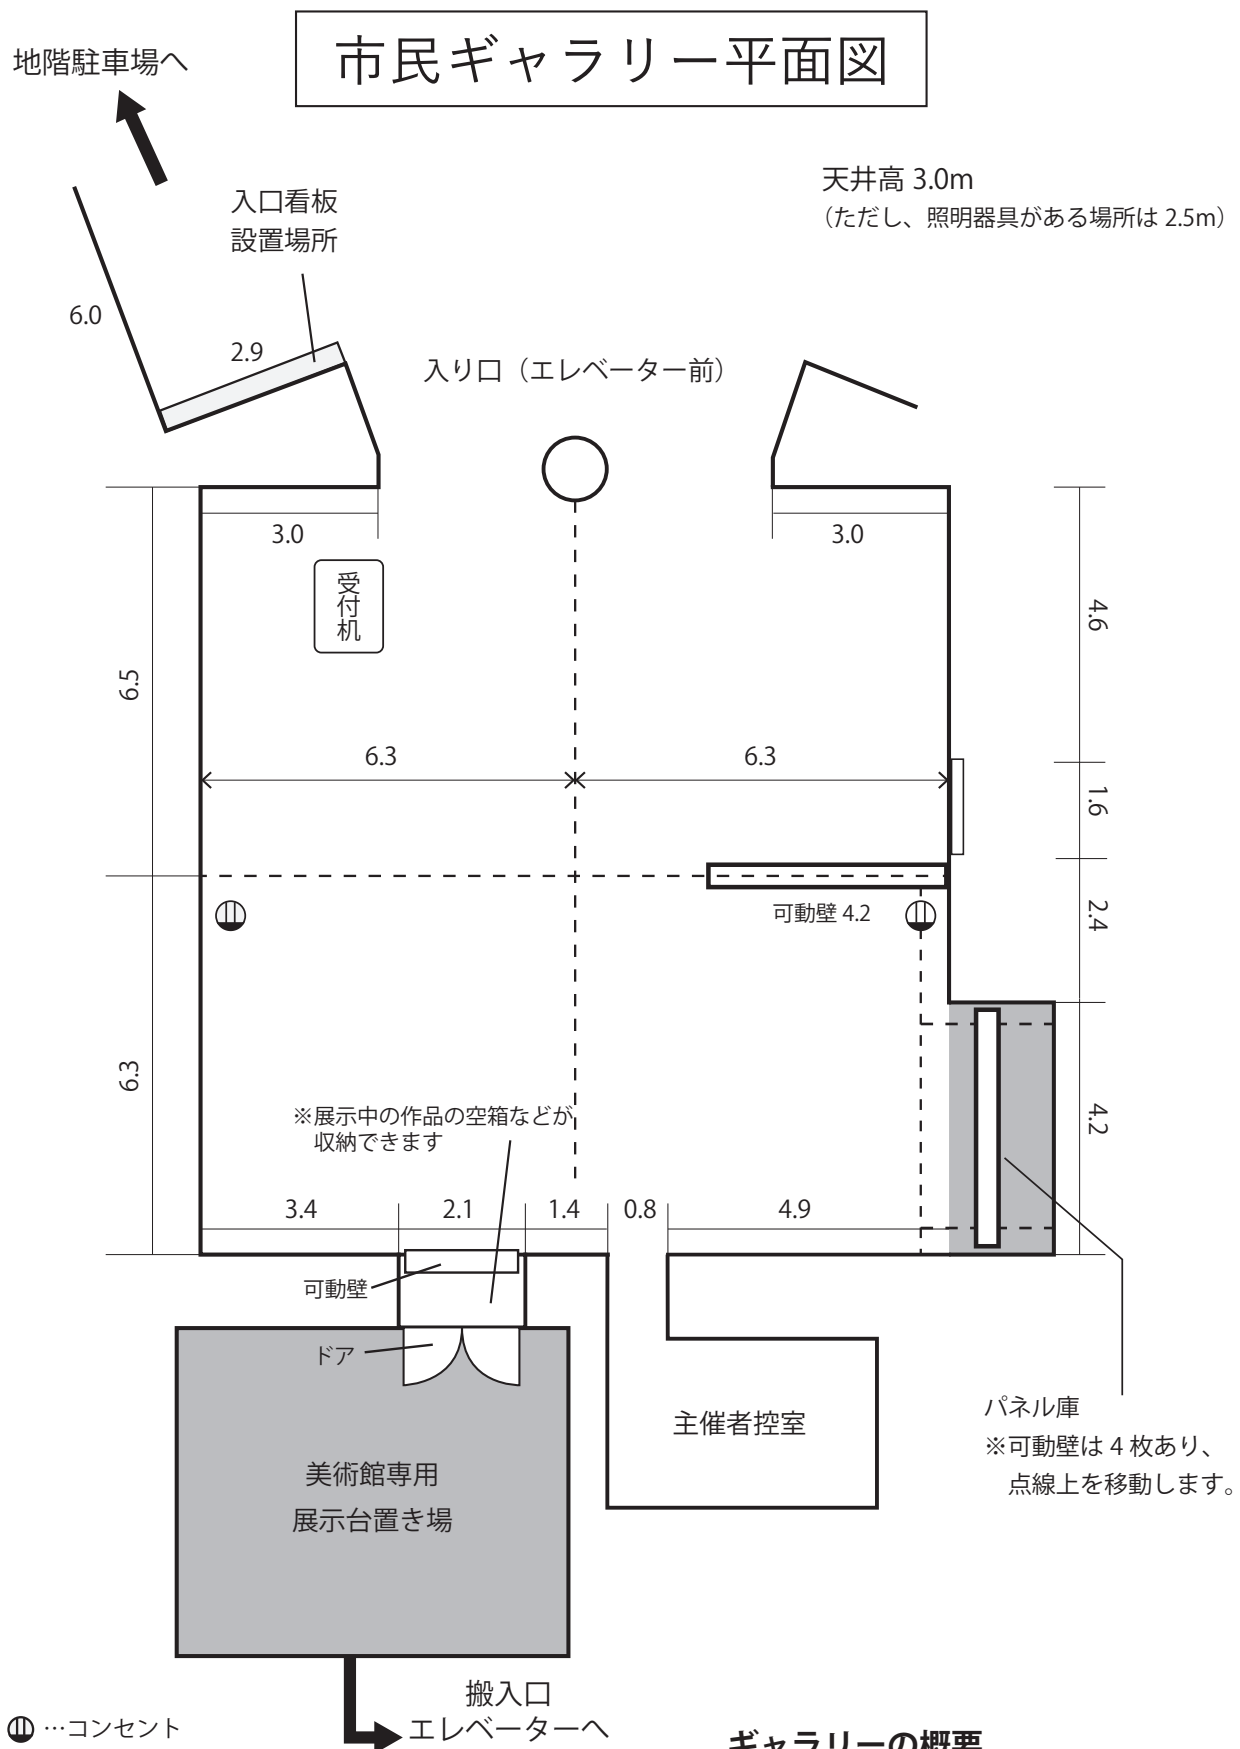

ギャラリーの概要

面積約 161 m² (展示スペース 12.8×12.6m)

展示壁約 86m (内可動壁 33.6m)

天井高 3.0m (ただし照明器具のある場所は 2.5m)