


# 市民ギャラリー平面図

地階駐車場へ

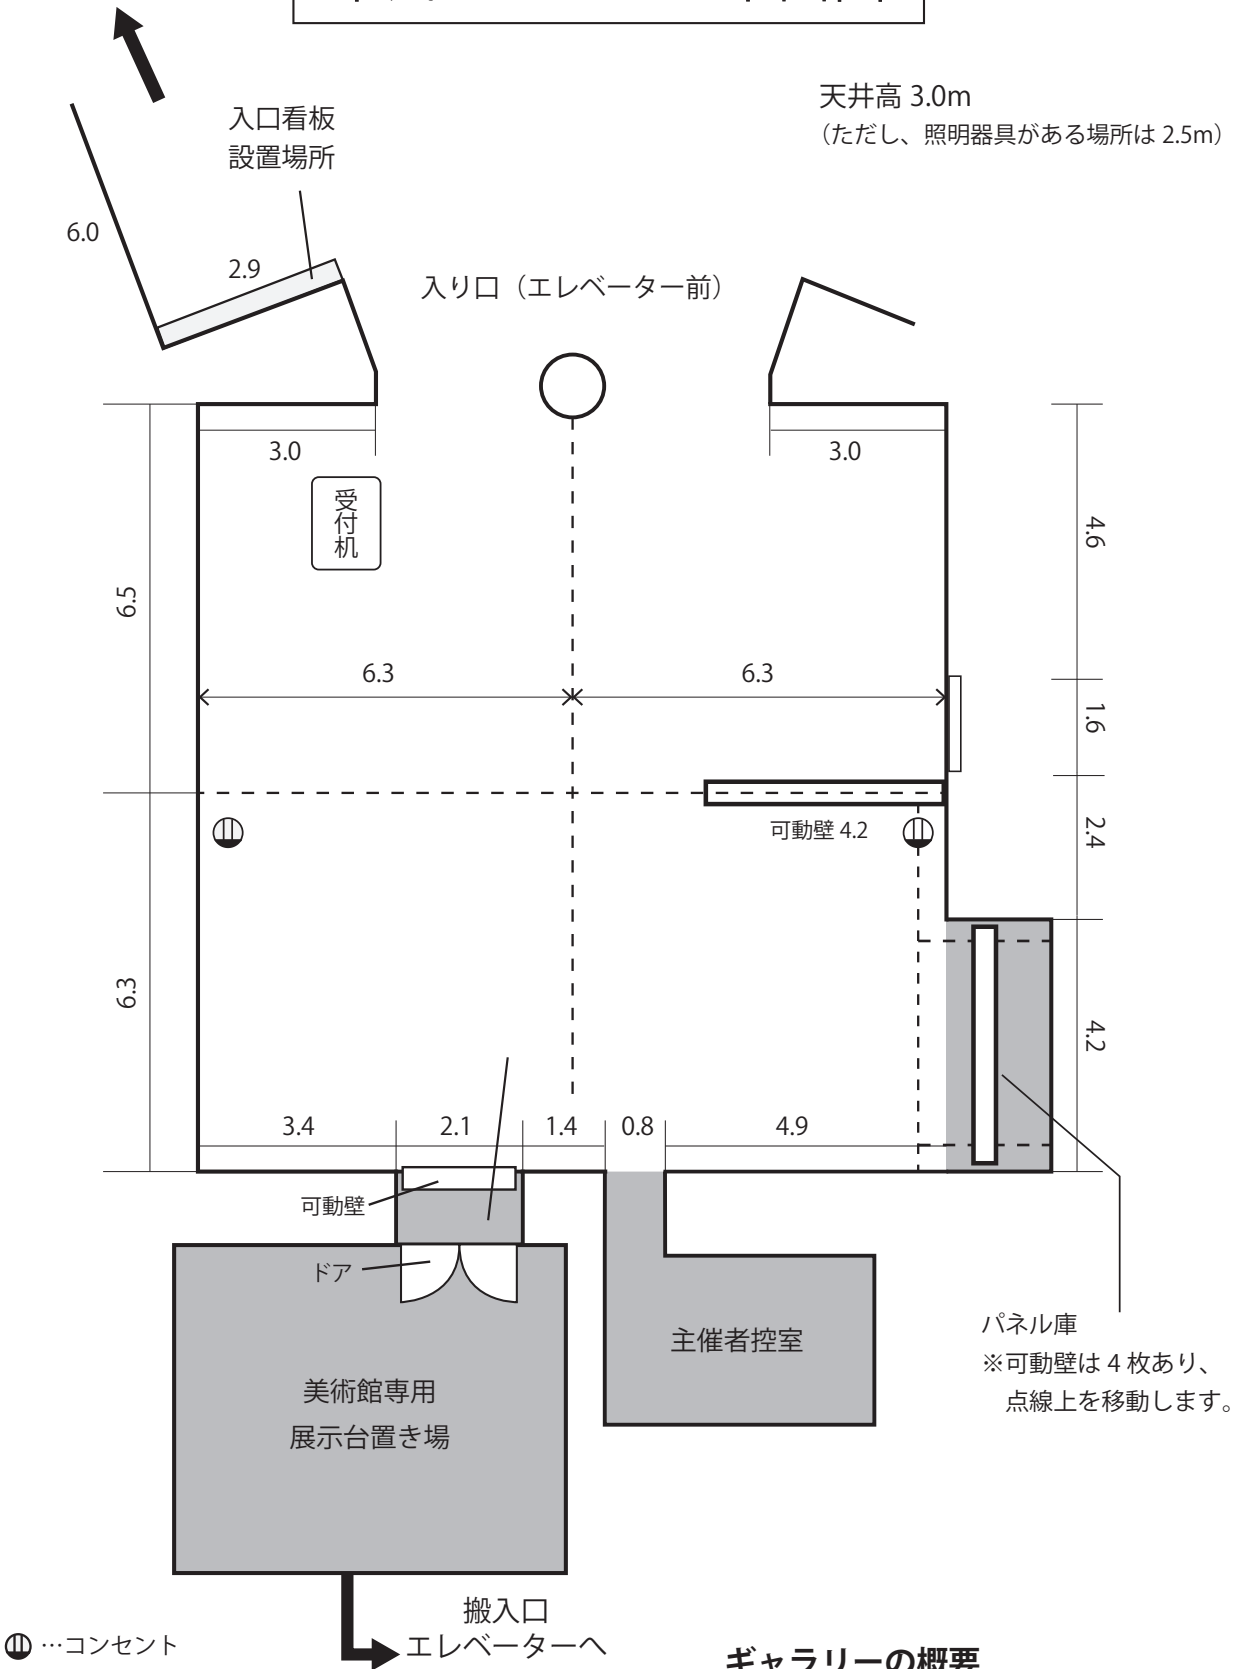

## ギャラリーの概要

面積約 161 m<sup>2</sup> (展示スペース 12.8×12.6m)

展示壁約 86m (内可動壁 33.6m)

天井高 3.0m (ただし照明器具のある場所は 2.5m)